


Parking des invités

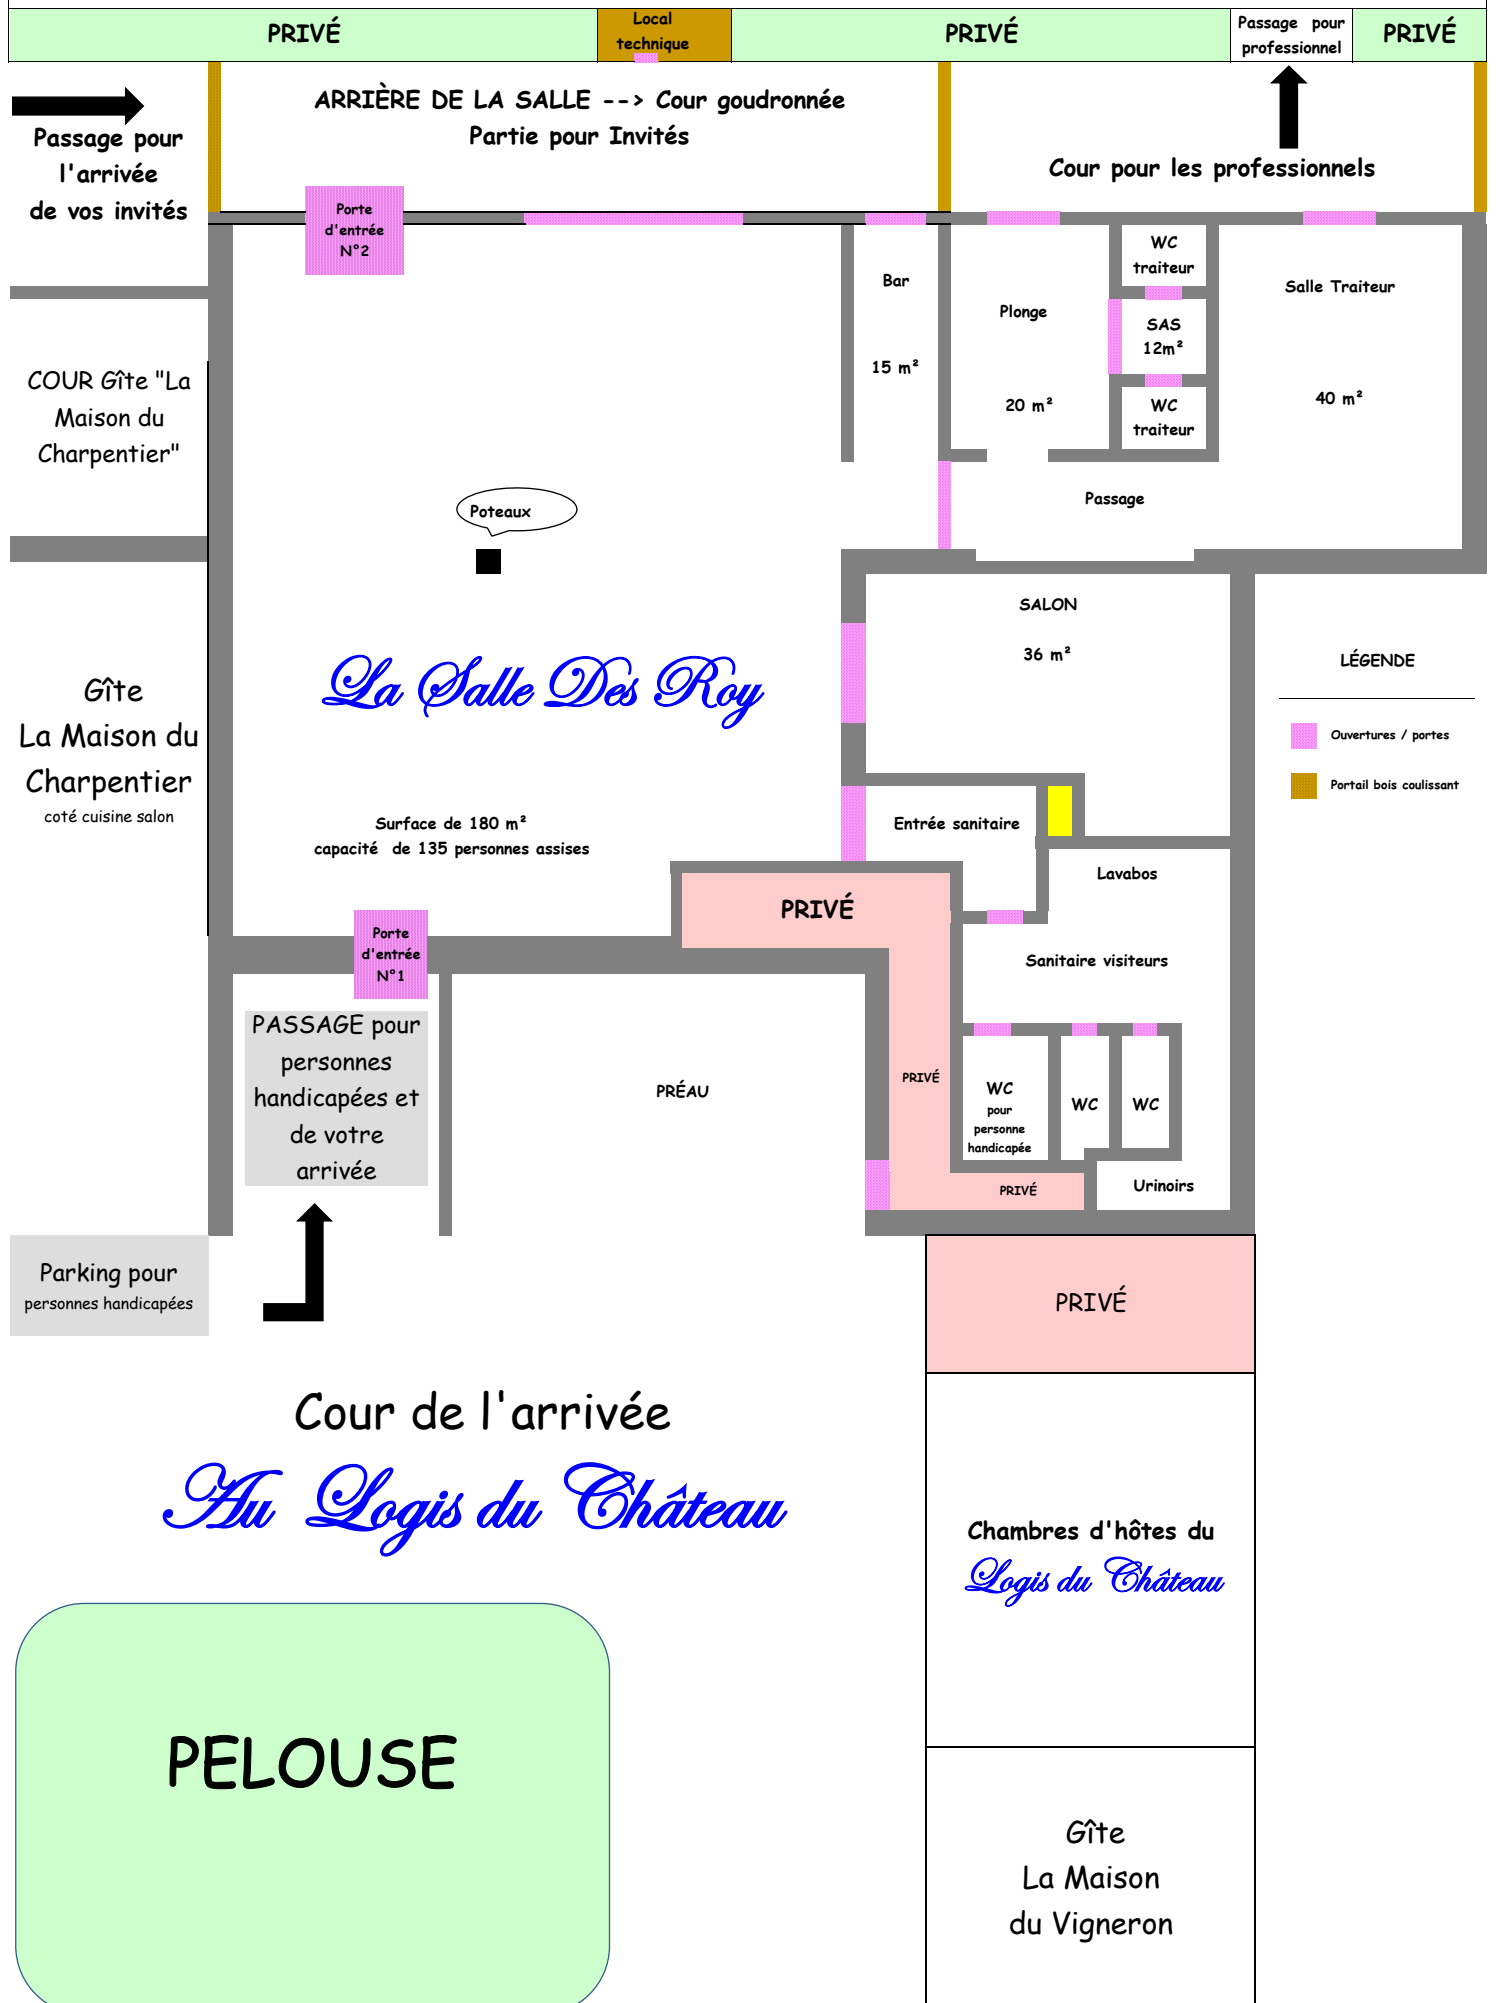

PRIVÉ

Local technique

PRIVÉ

Passage pour professionnel

PRIVÉ

Passage pour l'arrivée de vos invités

ARRIÈRE DE LA SALLE --> Cour goudronnée
Partie pour Invités

Cour pour les professionnels

Porte d'entrée N°2

COUR Gîte "La Maison du Charpentier"

Bar

Plonge

WC traiteur

Salle Traiteur

15 m²

20 m²

SAS 12m²

WC traiteur

40 m²

Passage

Poteaux

La Salle Des Roy

Surface de 180 m²
capacité de 135 personnes assises

Gîte La Maison du Charpentier
coté cuisine salon

SALON

36 m²

LÉGENDE

Ouvertures / portes

Portail bois coulissant

Entrée sanitaire

Lavabos

PRIVÉ

Sanitaire visiteurs

PASSAGE pour personnes handicapées et de votre arrivée

PRÉAU

WC pour personne handicapée

WC

WC

PRIVÉ

Urinoirs

PRIVÉ

Parking pour personnes handicapées

Cour de l'arrivée

Au Logis du Château

Chambres d'hôtes du
Logis du Château

PELOUSE

Gîte La Maison du Vigneron